


**RZUT DACHU WIELOPOŁACIOWEGO NAD BUDYNKIEM D
NAD POMIESZCZENIOAMI MIESZKALNYMI STAN PROJEKTOWANY
UŁĄD ELEMENTÓW KONSTRUKCYJNYCH SKALA 1: 100**

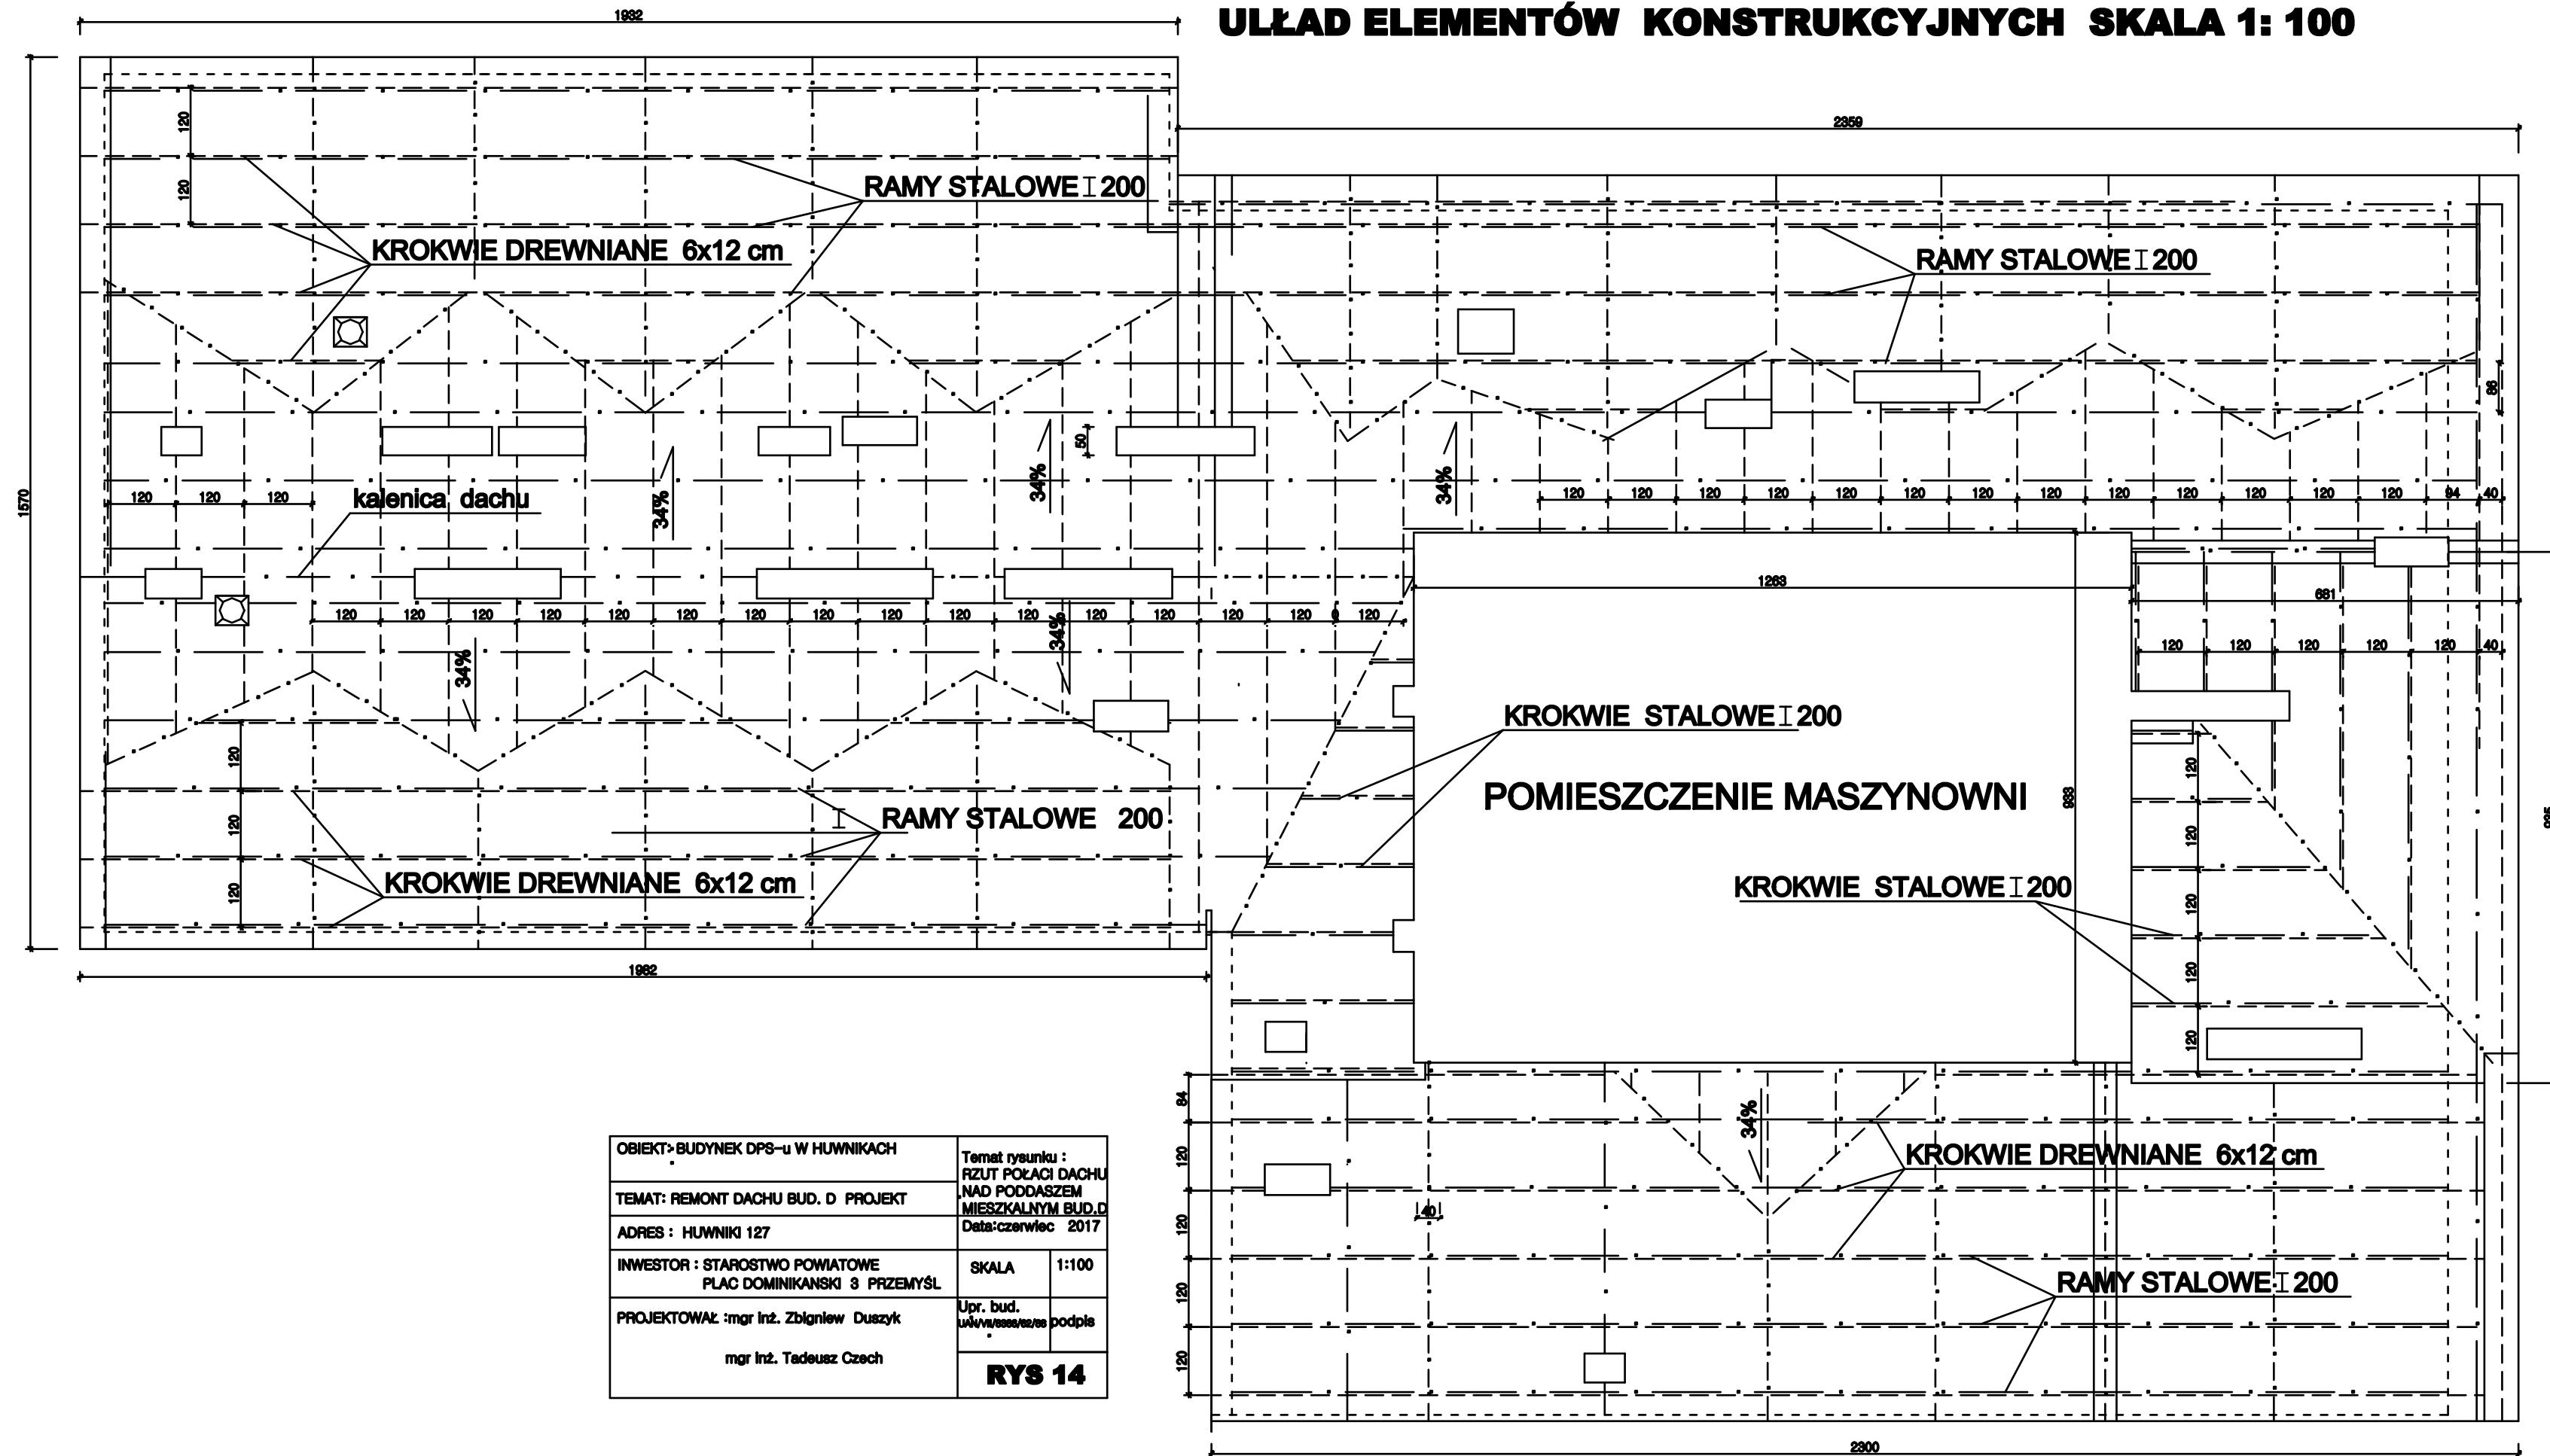

OBIEKT: BUDYNEK DPS-u W HUWNIKACH	Temat rysunku : RZUT POŁĄCZI DACHU NAD PODDASZEM MIESZKALNYM BUD.D	
TEMAT: REMONT DACHU BUD. D PROJEKT	Data: czerwiec 2017	
ADRES : HUWNIKI 127	SKALA	1:100
INWESTOR : STAROSTWO POWIATOWE PLAC DOMINIKANSKI 3 PRZEMYSŁ	Upr. bud.	podpis
PROJEKTOWAŁ : mgr inż. Zbigniew Duszyk	mgr inż. Tadeusz Czech	
RYS 14		