



**RZUT DACHU NAD MASZYNOWNIĄ
BUDYNEK D SKALA 1: 100**

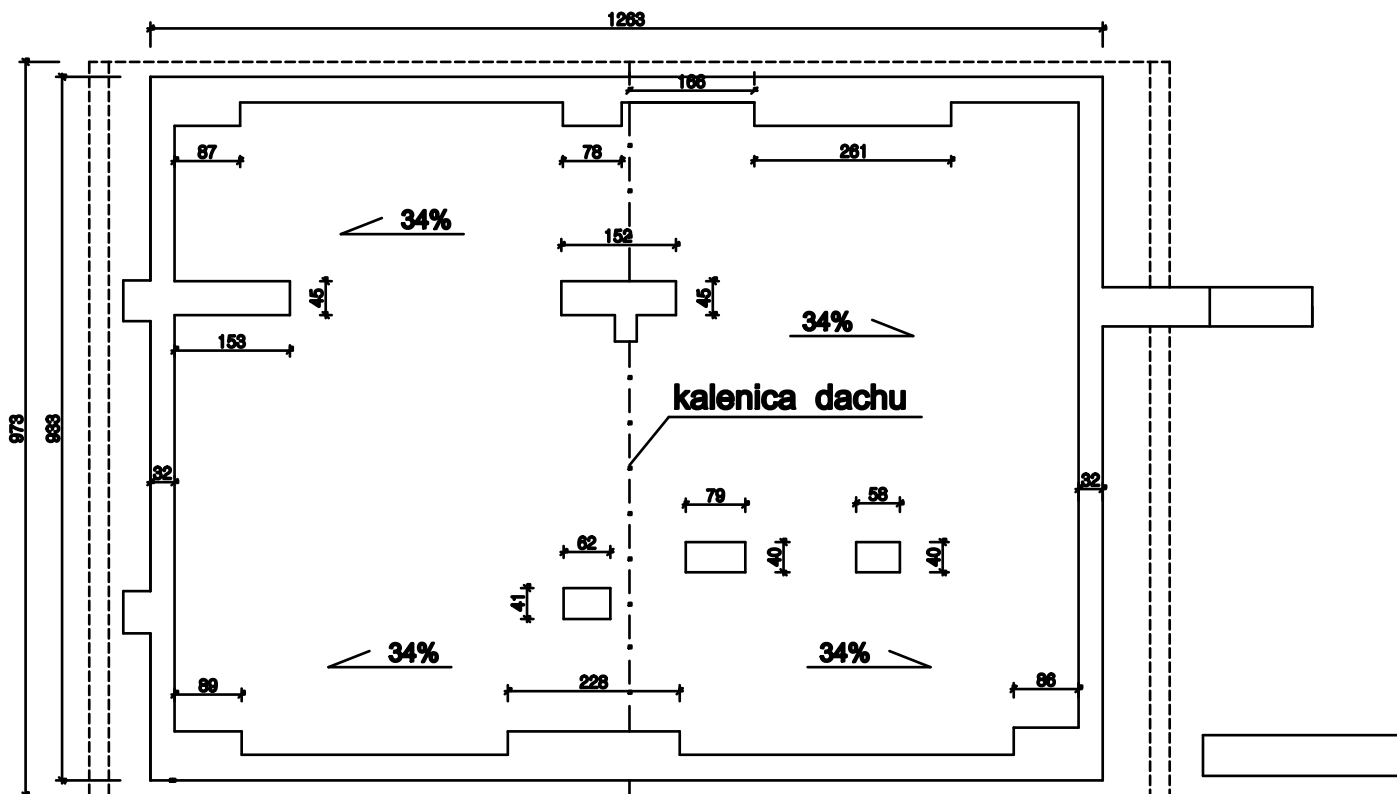

**ŚCIANA SZCZYTOWA MASZYNOWNI WIDOK OD ZACHODU
BUDYNEK D SKALA 1: 100**

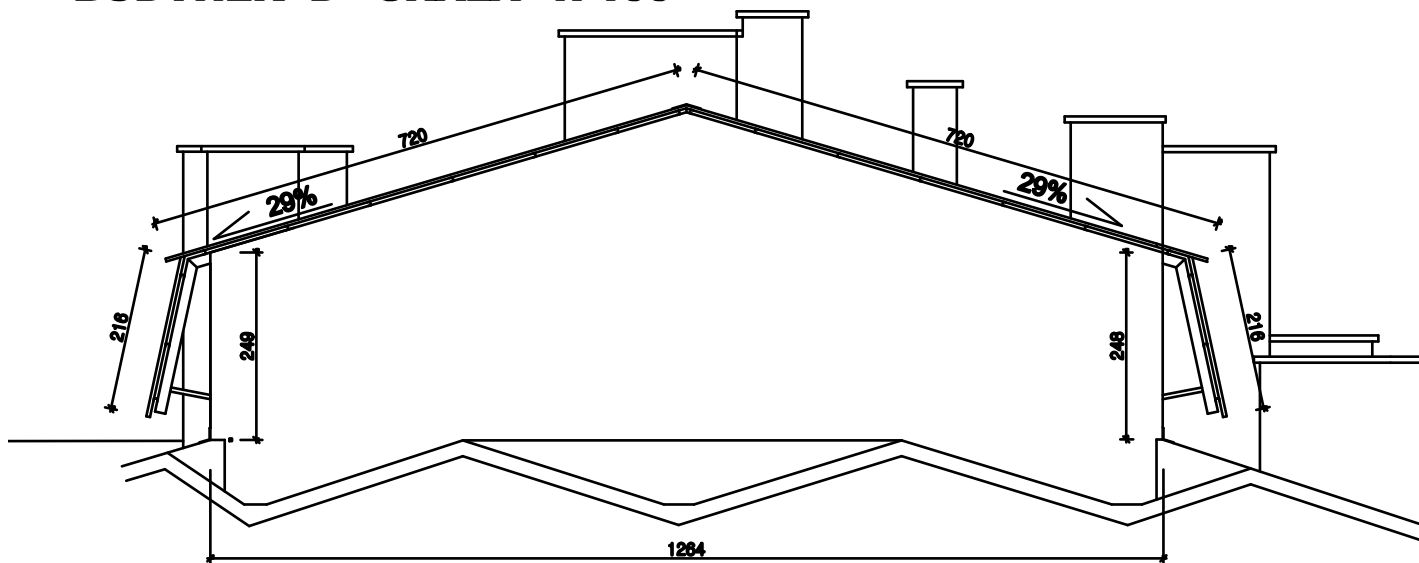

OBIEKT: BUDYNEK DPS-u W HUWNIKACH		Temat rysunku : ŚCIANA SZCZYTOWA MASZYNOWNI BUD. D	
TEMAT: REMONT DACHU BUD. D		Data: czerwiec 2017	
ADRES : HUWNIKI 127		SKALA	1:100
INWESTOR : STAROSTWO POWIATOWE PLAC DOMINIKANSKI 3 PRZEMYSŁ		Upr. bud. www/12345/12/123	podpis
PROJEKTOWAŁ : mgr inż. Zbigniew Duszyk mgr inż. Tadeusz Czech		RYS 7	