


# PRZEKRÓJ PRZEZ POŁĄC DZCHU NAD PODDASZEM BUD A STAN PROJEKTOWANY SKALA 1 : 50

## SZCZEGÓŁ A

## SZCZEGÓŁ A

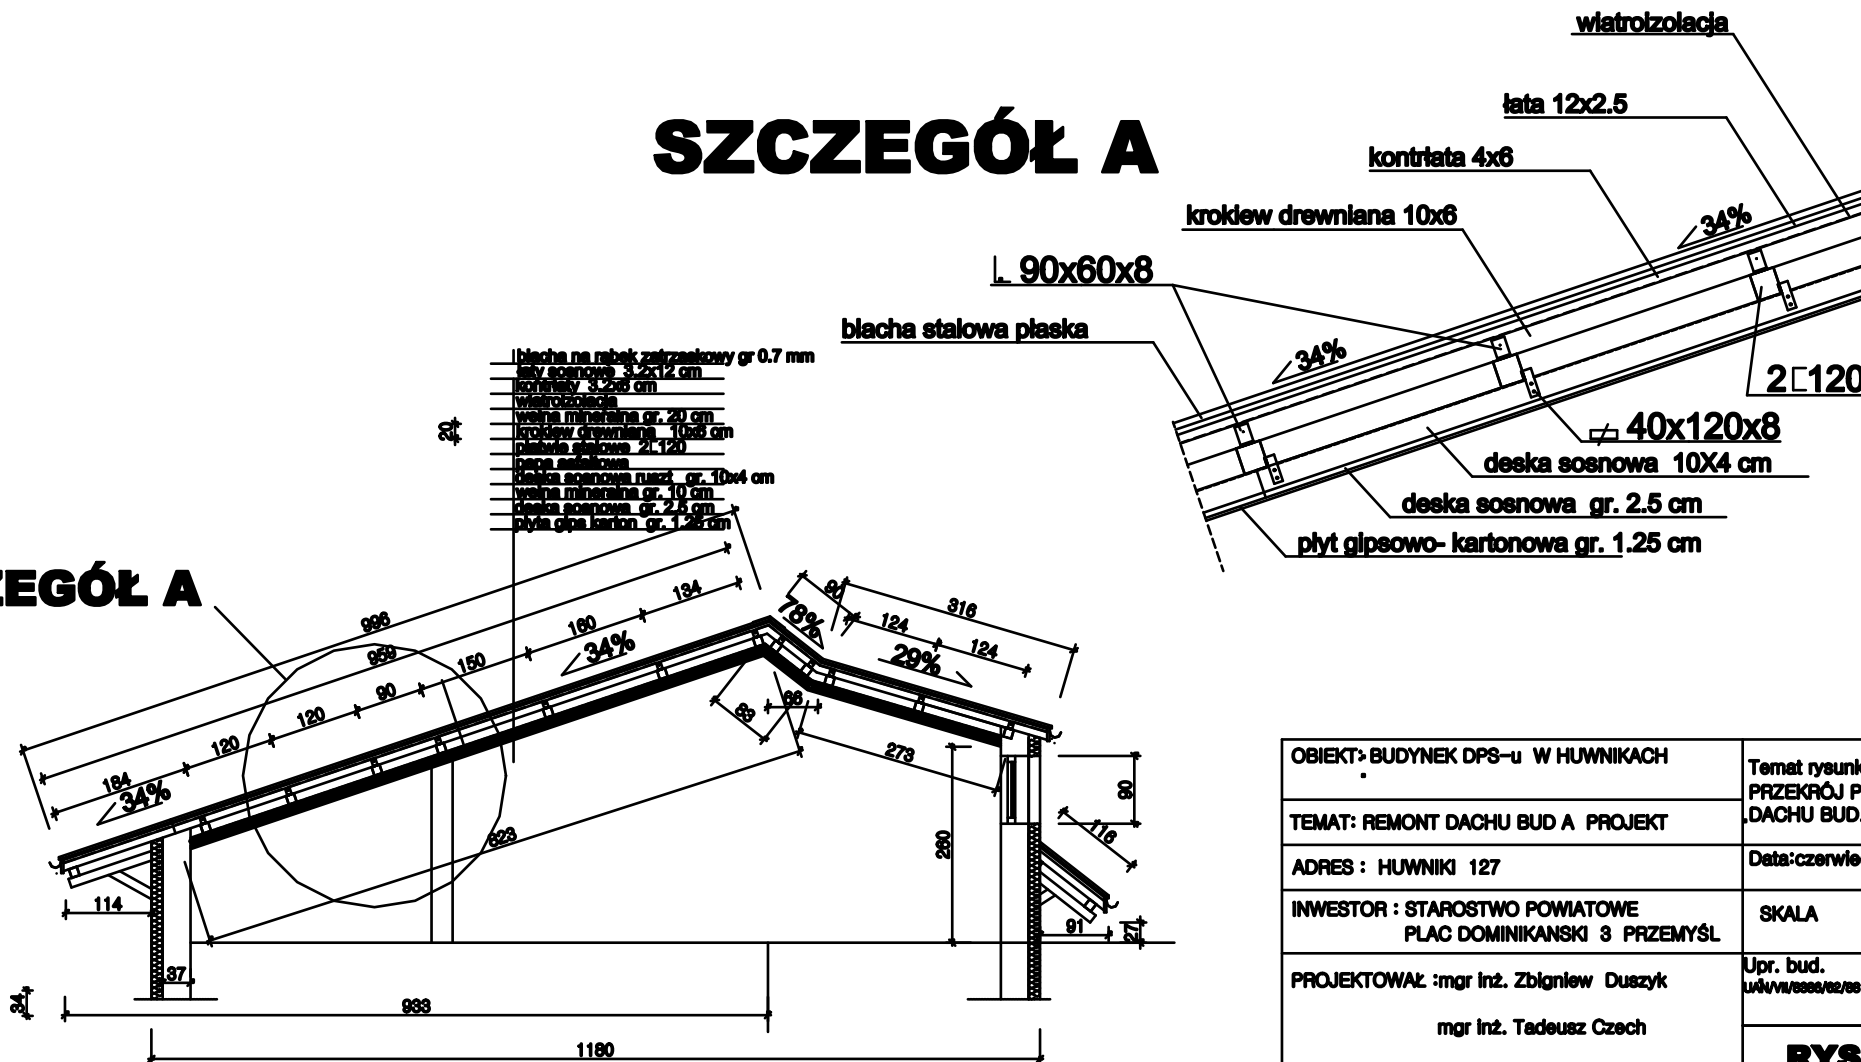

OBIEKT: BUDYNEK DPS-u W HUWNIKACH		Temat rysunku : PRZEKRÓJ POŁĄC DACHU BUD. D	
TEMAT: REMONT DACHU BUD A PROJEKT		Data: czerwiec 2017	
ADRES : HUWNIKI 127		SKALA	1:100
INWESTOR : STAROSTWO POWIATOWE PLAC DOMINIKANSKI 3 PRZEMYSŁ		Upr. bud. wkw/vv/0000/02/00	podpis
PROJEKTOWAŁ : mgr Inż. Zbigniew Duszyk mgr Inż. Tadeusz Czech		<b>RYS 2</b>	