


# PRZEKRÓJ PRZEZ POŁĄC DZCHU NAD PODDASZEM BUD A STAN PROJEKTOWANY SKALA 1 : 50

## SZCZEGÓŁ A

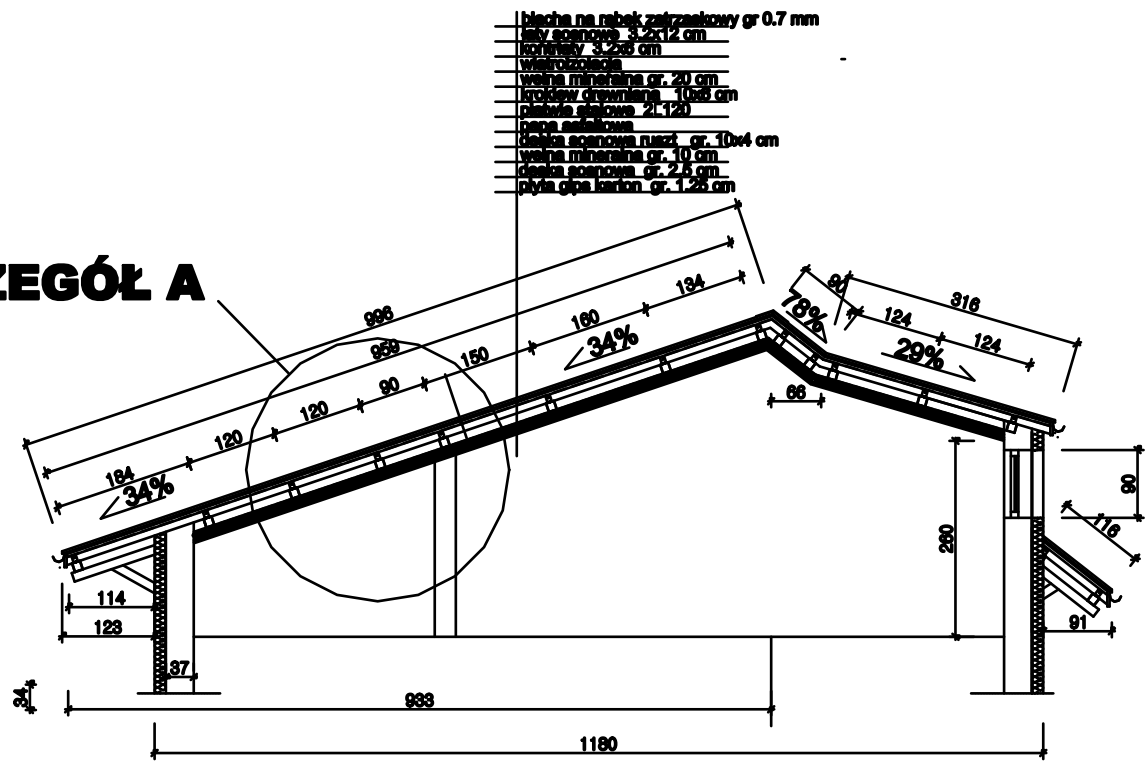

- blacha na róbek zatrzaśkowy gr 0.7 mm
- wełna szponowa gr 25 cm
- kolce gr 3-250 cm
- wełna mineralna gr 20 cm
- kręgi drewniane gr 100 cm
- placówka stalowa 21-120
- papa asfaltowa
- wełna szponowa ruszt gr 10 cm
- wełna mineralna gr 10 cm
- deska szponowa gr 2,5 cm
- plyta gipsowa gr 1,25 cm

OBIEKT: BUDYNEK DPS-u W HUWNIKACH		Temat rysunku : PRZEKRÓJ POŁĄCI DACHU BUD. A	
TEMAT: REMONT DACHU BUD A		Data: czerwiec 2017	
ADRES : HUWNIKI 127		SKALA	1:100
INWESTOR : STAROSTWO POWIATOWE PLAC DOMINIKANSKI 3 PRZEMYSŁ		Upr. bud. u/w/v/s/ez/ez	podpis
PROJEKTOWAŁ : mgr inż. Zbigniew Duszyk		<b>RYS 3</b>	
mgr inż. Tadeusz Czech			