


**WIDOK POŁACI DACHU NAD PODDASZEM
BUD A STAN ISTNIEJACY SKALA 1 : 100**

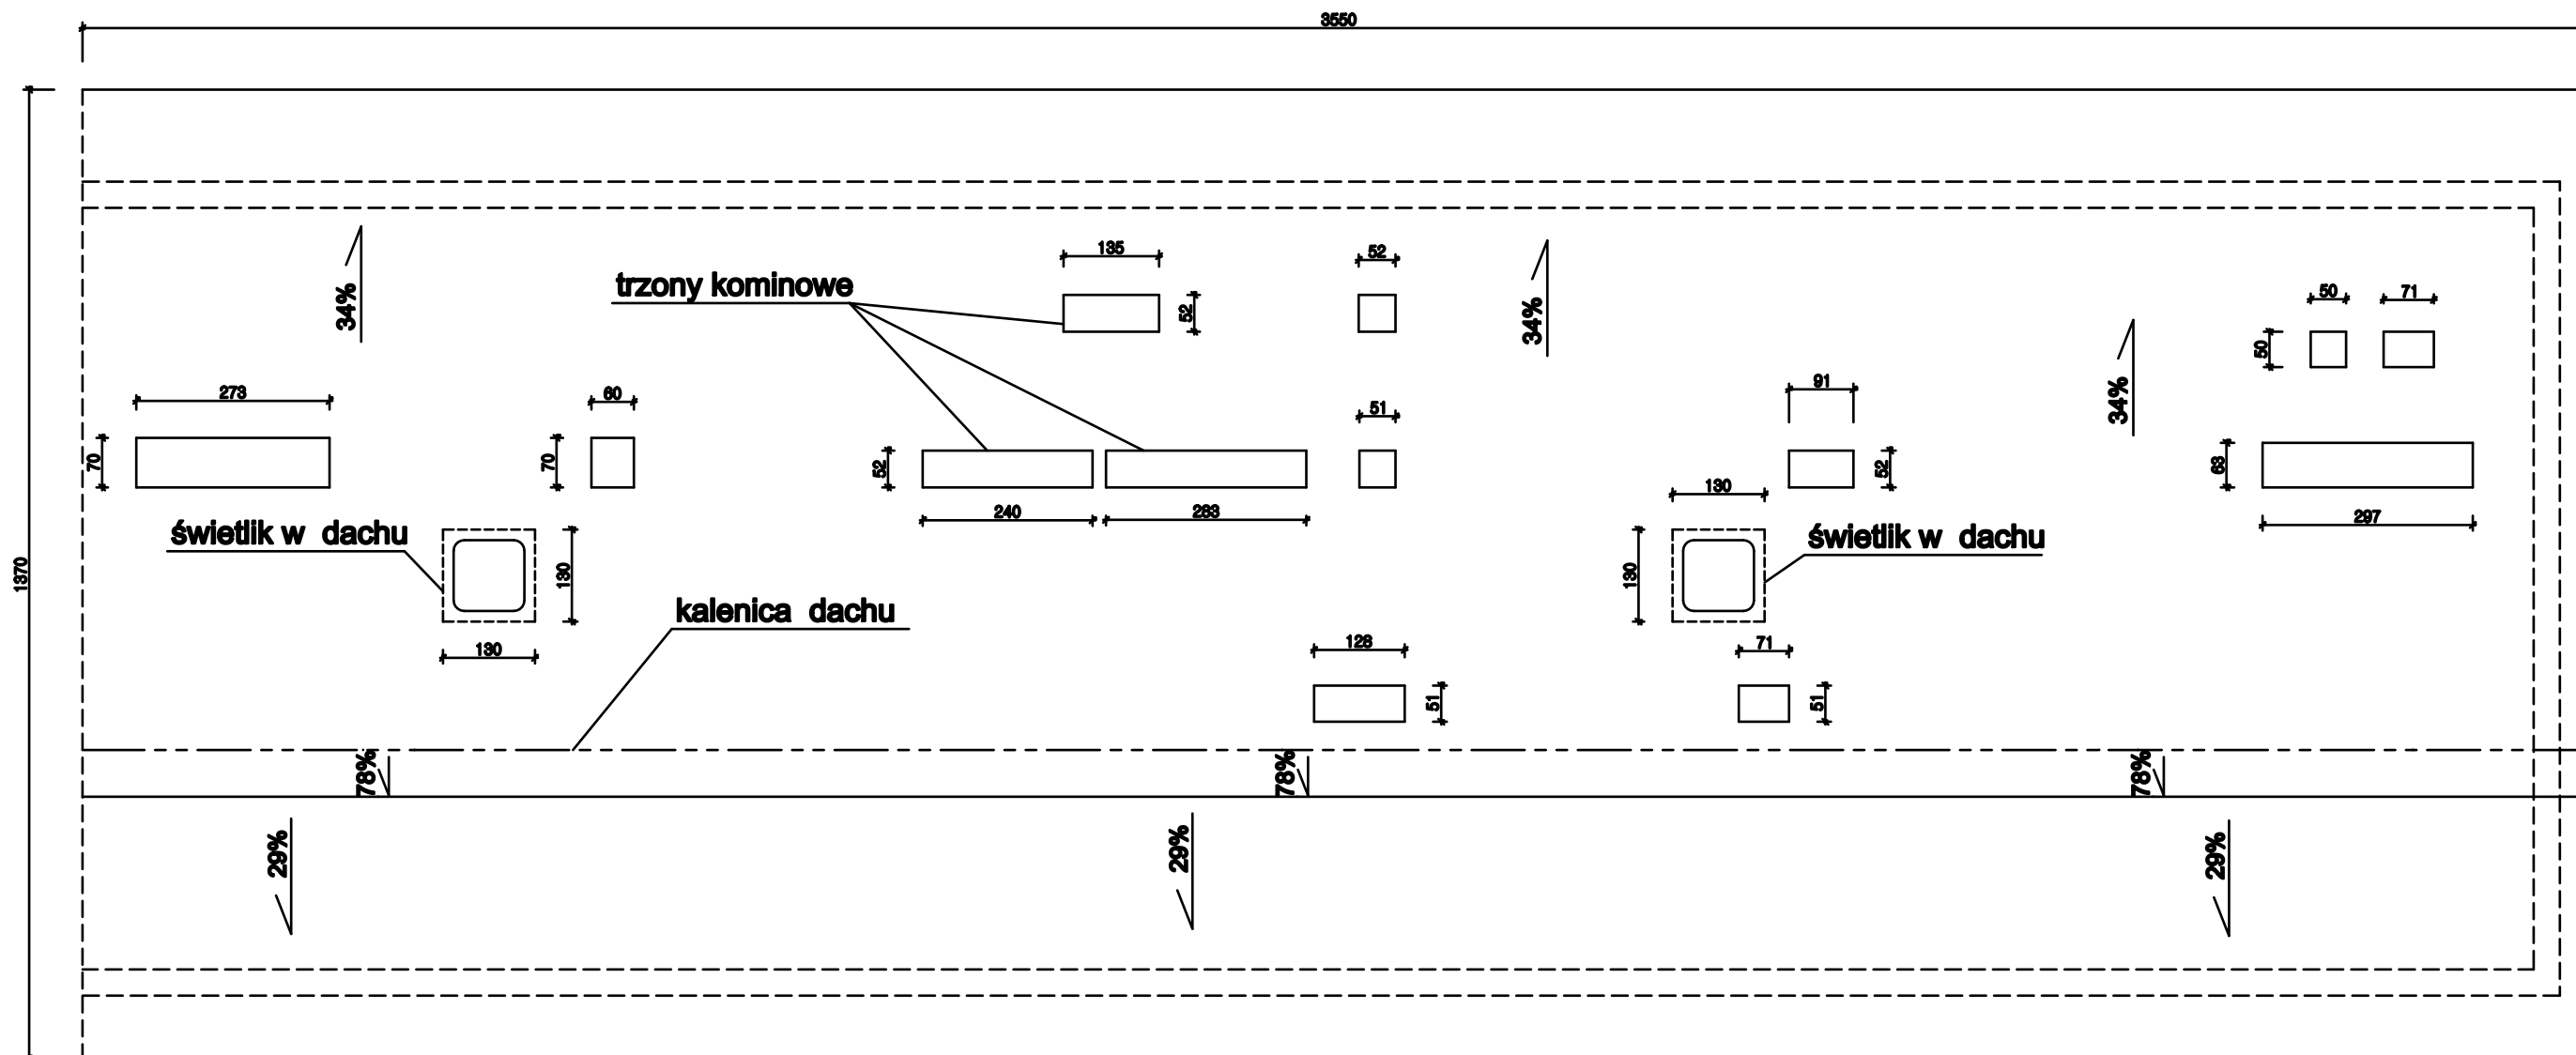

OBIEKT: BUDYNEK DPS-u W HUWNIKACH		Temat rysunku : RZUT POŁACI DACHU BUD. A	
TEMAT: REMONT DACHU BUD A		Data: czerwiec 2017	
ADRES : HUWNIKI 127		SKALA	1:100
INWESTOR : STAROSTWO POWIATOWE PLAC DOMINIKANSKI 3 PRZEMYSŁ		Upr. bud. u4/vv/essse/ez/ee	podpis
PROJEKTOWAŁ : mgr inż. Zbigniew Duszyk mgr inż. Tadeusz Czech		RYS 4	