


**UKŁAD ELEMENTÓW KONSTRUKCYJNYCH - PŁATWI STAŁOWYCH
POŁACI DACHU NAD BUDYNKIEM A
STAN ISTNIEJACY SKALA 1 : 100**

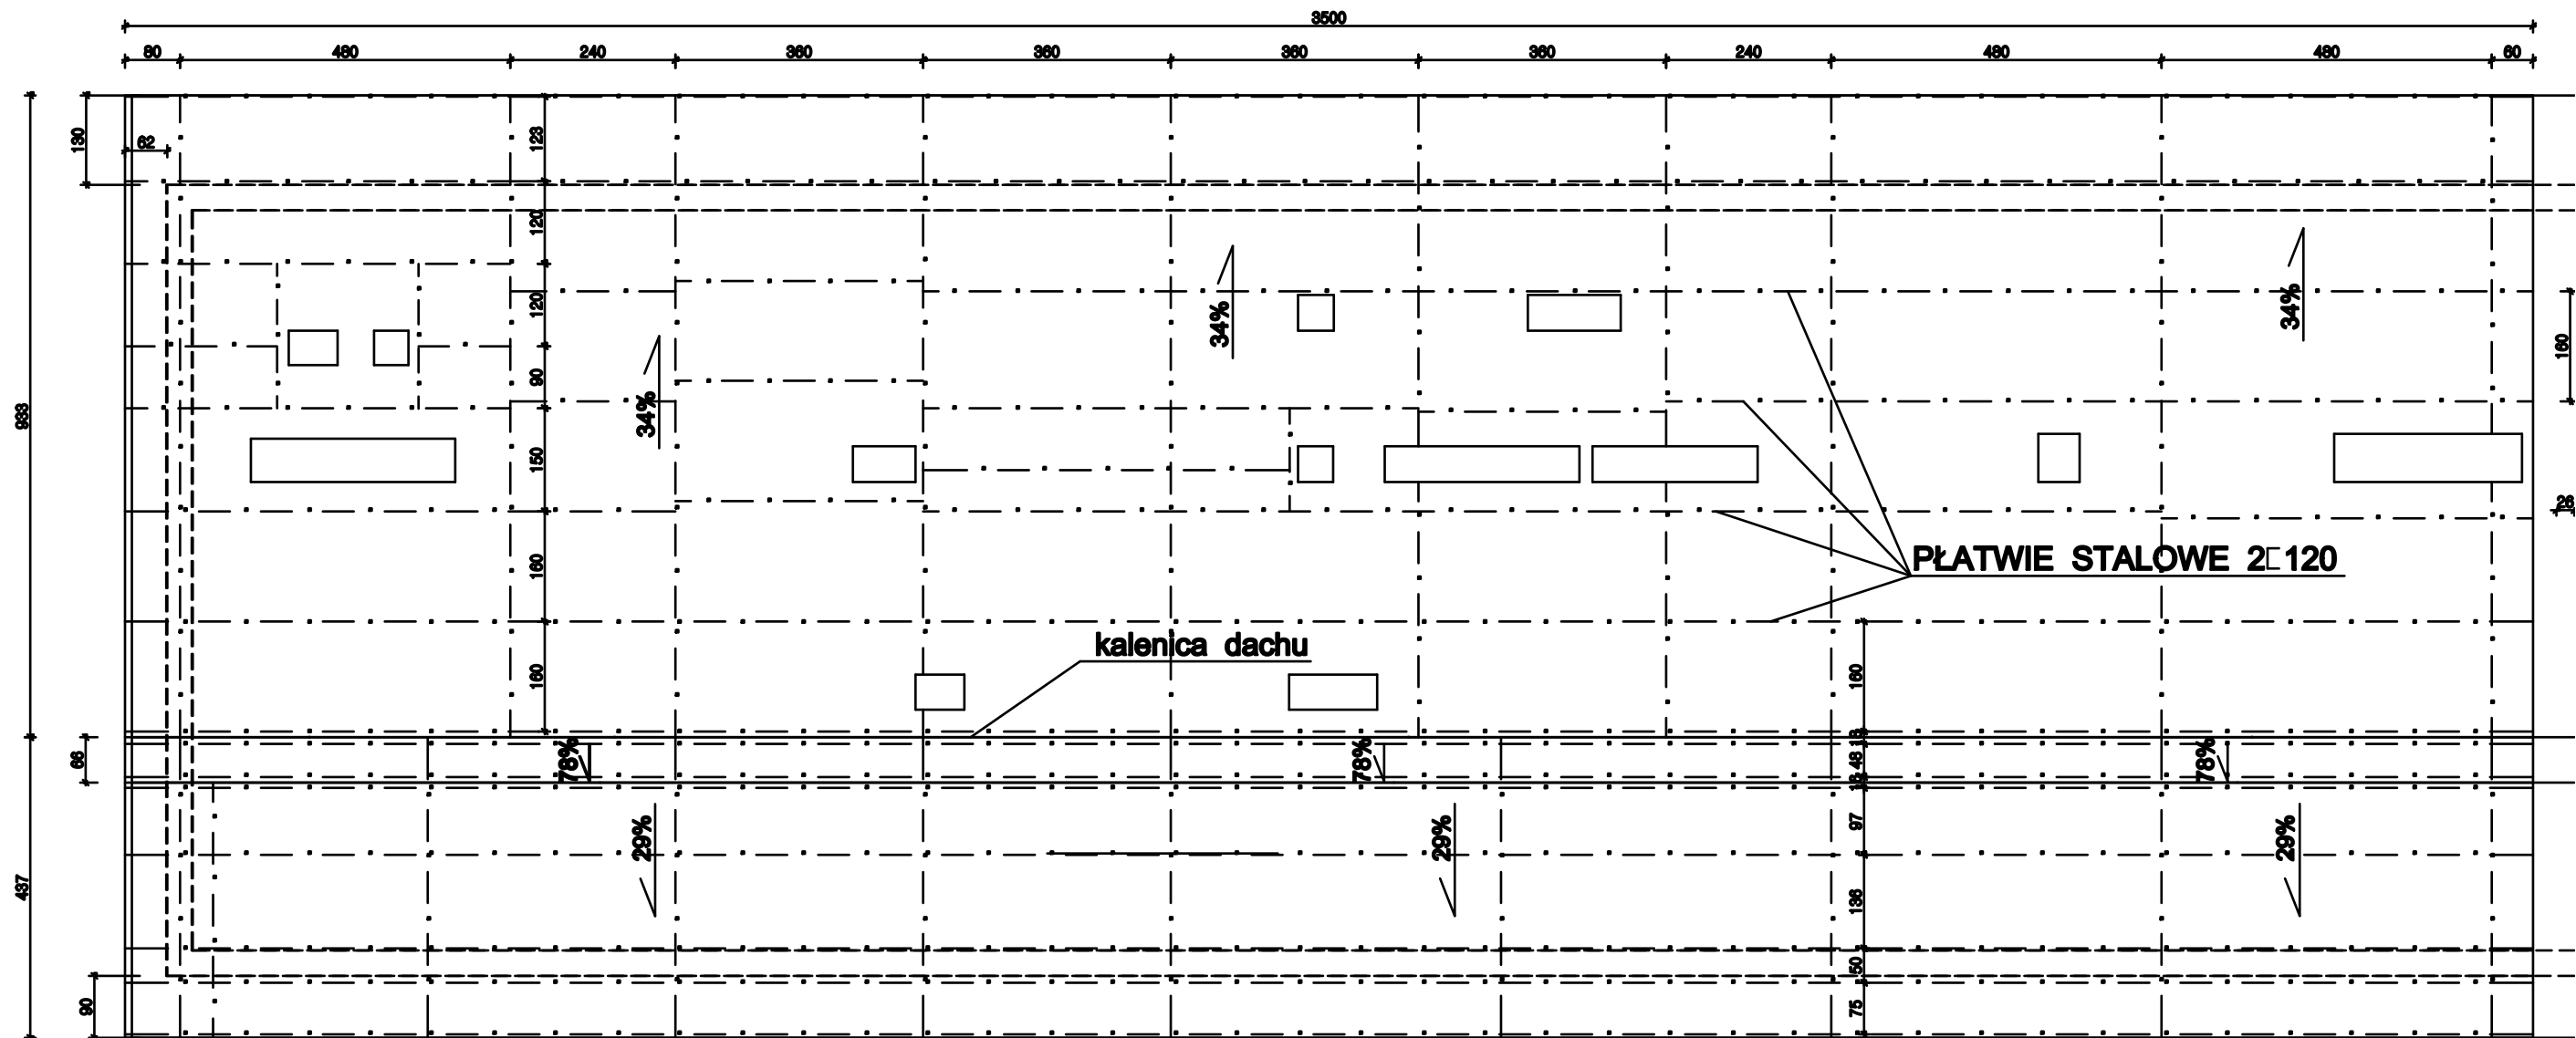

OBIEKT: BUDYNEK DPS-u W HUWNIKACH	Temat rysunku : RZUT POŁACI DACHU ELEM. KONSTRUKCJI BUD. A	
TEMAT: REMONT DACHU BUD. A	Data: czerwiec 2017	
ADRES : HUWNIKI 127	SKALA	1:100
INWESTOR : STAROSTWO POWIATOWE PLAC DOMINIKANSKI 3 PRZEMYSŁ	Upr. bud. ukw/v/0000/02/00	podpis
PROJEKTOWAŁ : mgr inż. Zbigniew Duszyk mgr inż. Tadeusz Czech	RYŚ 5	