



# RZUT ELEMENTÓW KONSTRUKCJI DACHU NAD BUDYNKIEM D NAD MASZYNOWNIĄ SKALA 1: 100 STAN OBECNY

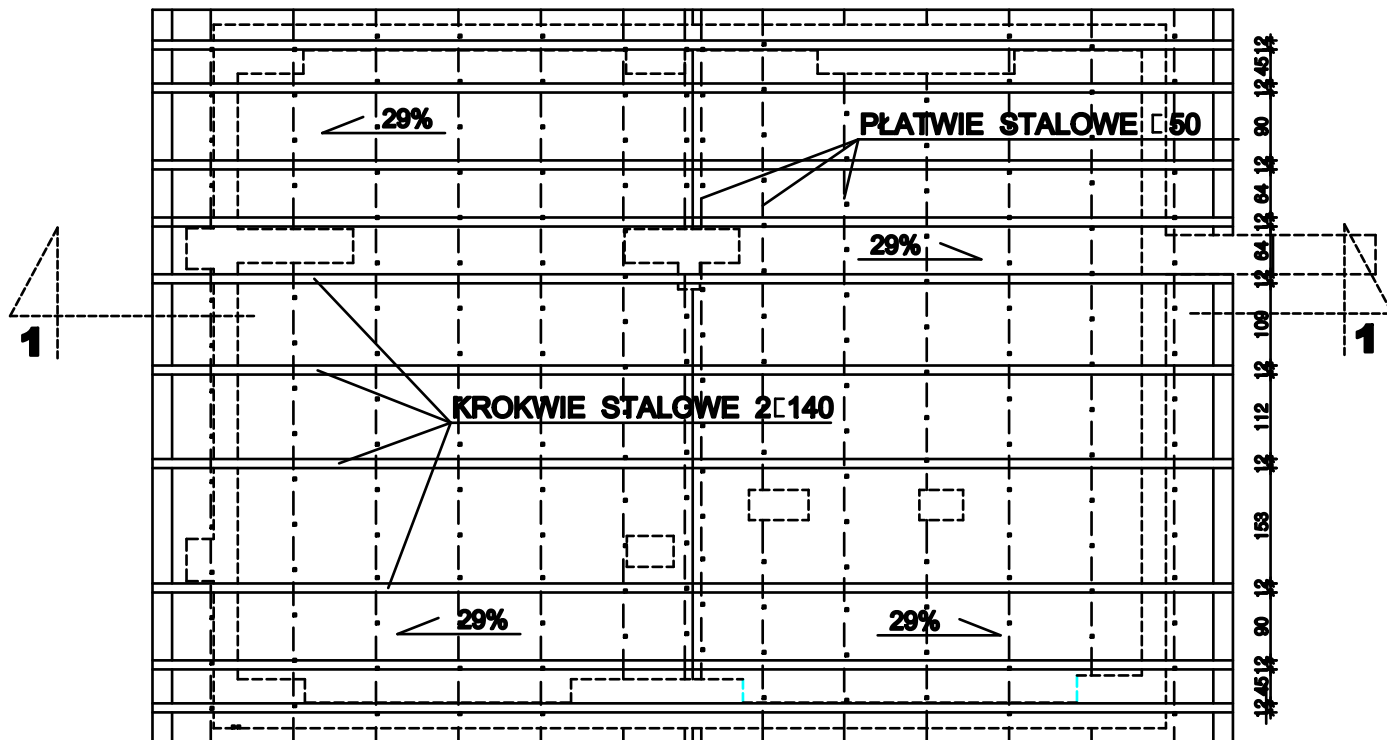

## PRZEKRÓJ 1-1 DACHU NAD MASZYNOWNIĄ STAN OBECNY BUDYNEK D SKALA 1: 100

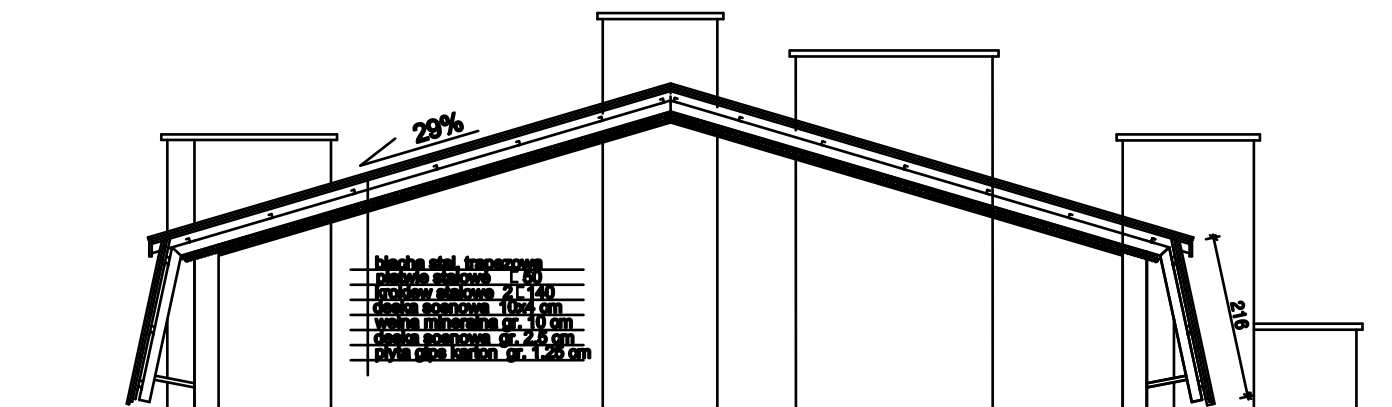

OBIEKT: BUDYNEK DPS-u W HUWNIKACH		Temat rysunku : RZUT POŁĄCZI DACHU NAD MASZYNOWNIĄ, BUD. D	
TEMAT: REMONT DACHU BUD. D		Data: czerwiec 2017	
ADRES : HUWNIKI 127		SKALA	1:100
INWESTOR : STAROSTWO POWIATOWE PLAC DOMINIKANSKI 3 PRZEMYSŁ		Upr. bud. u/w/v/ssa/sz/oa	podpis
PROJEKTOWAŁ : mgr inż. Zbigniew Duszyk  mgr inż. Tadeusz Czech		<b>RYS 9</b>	