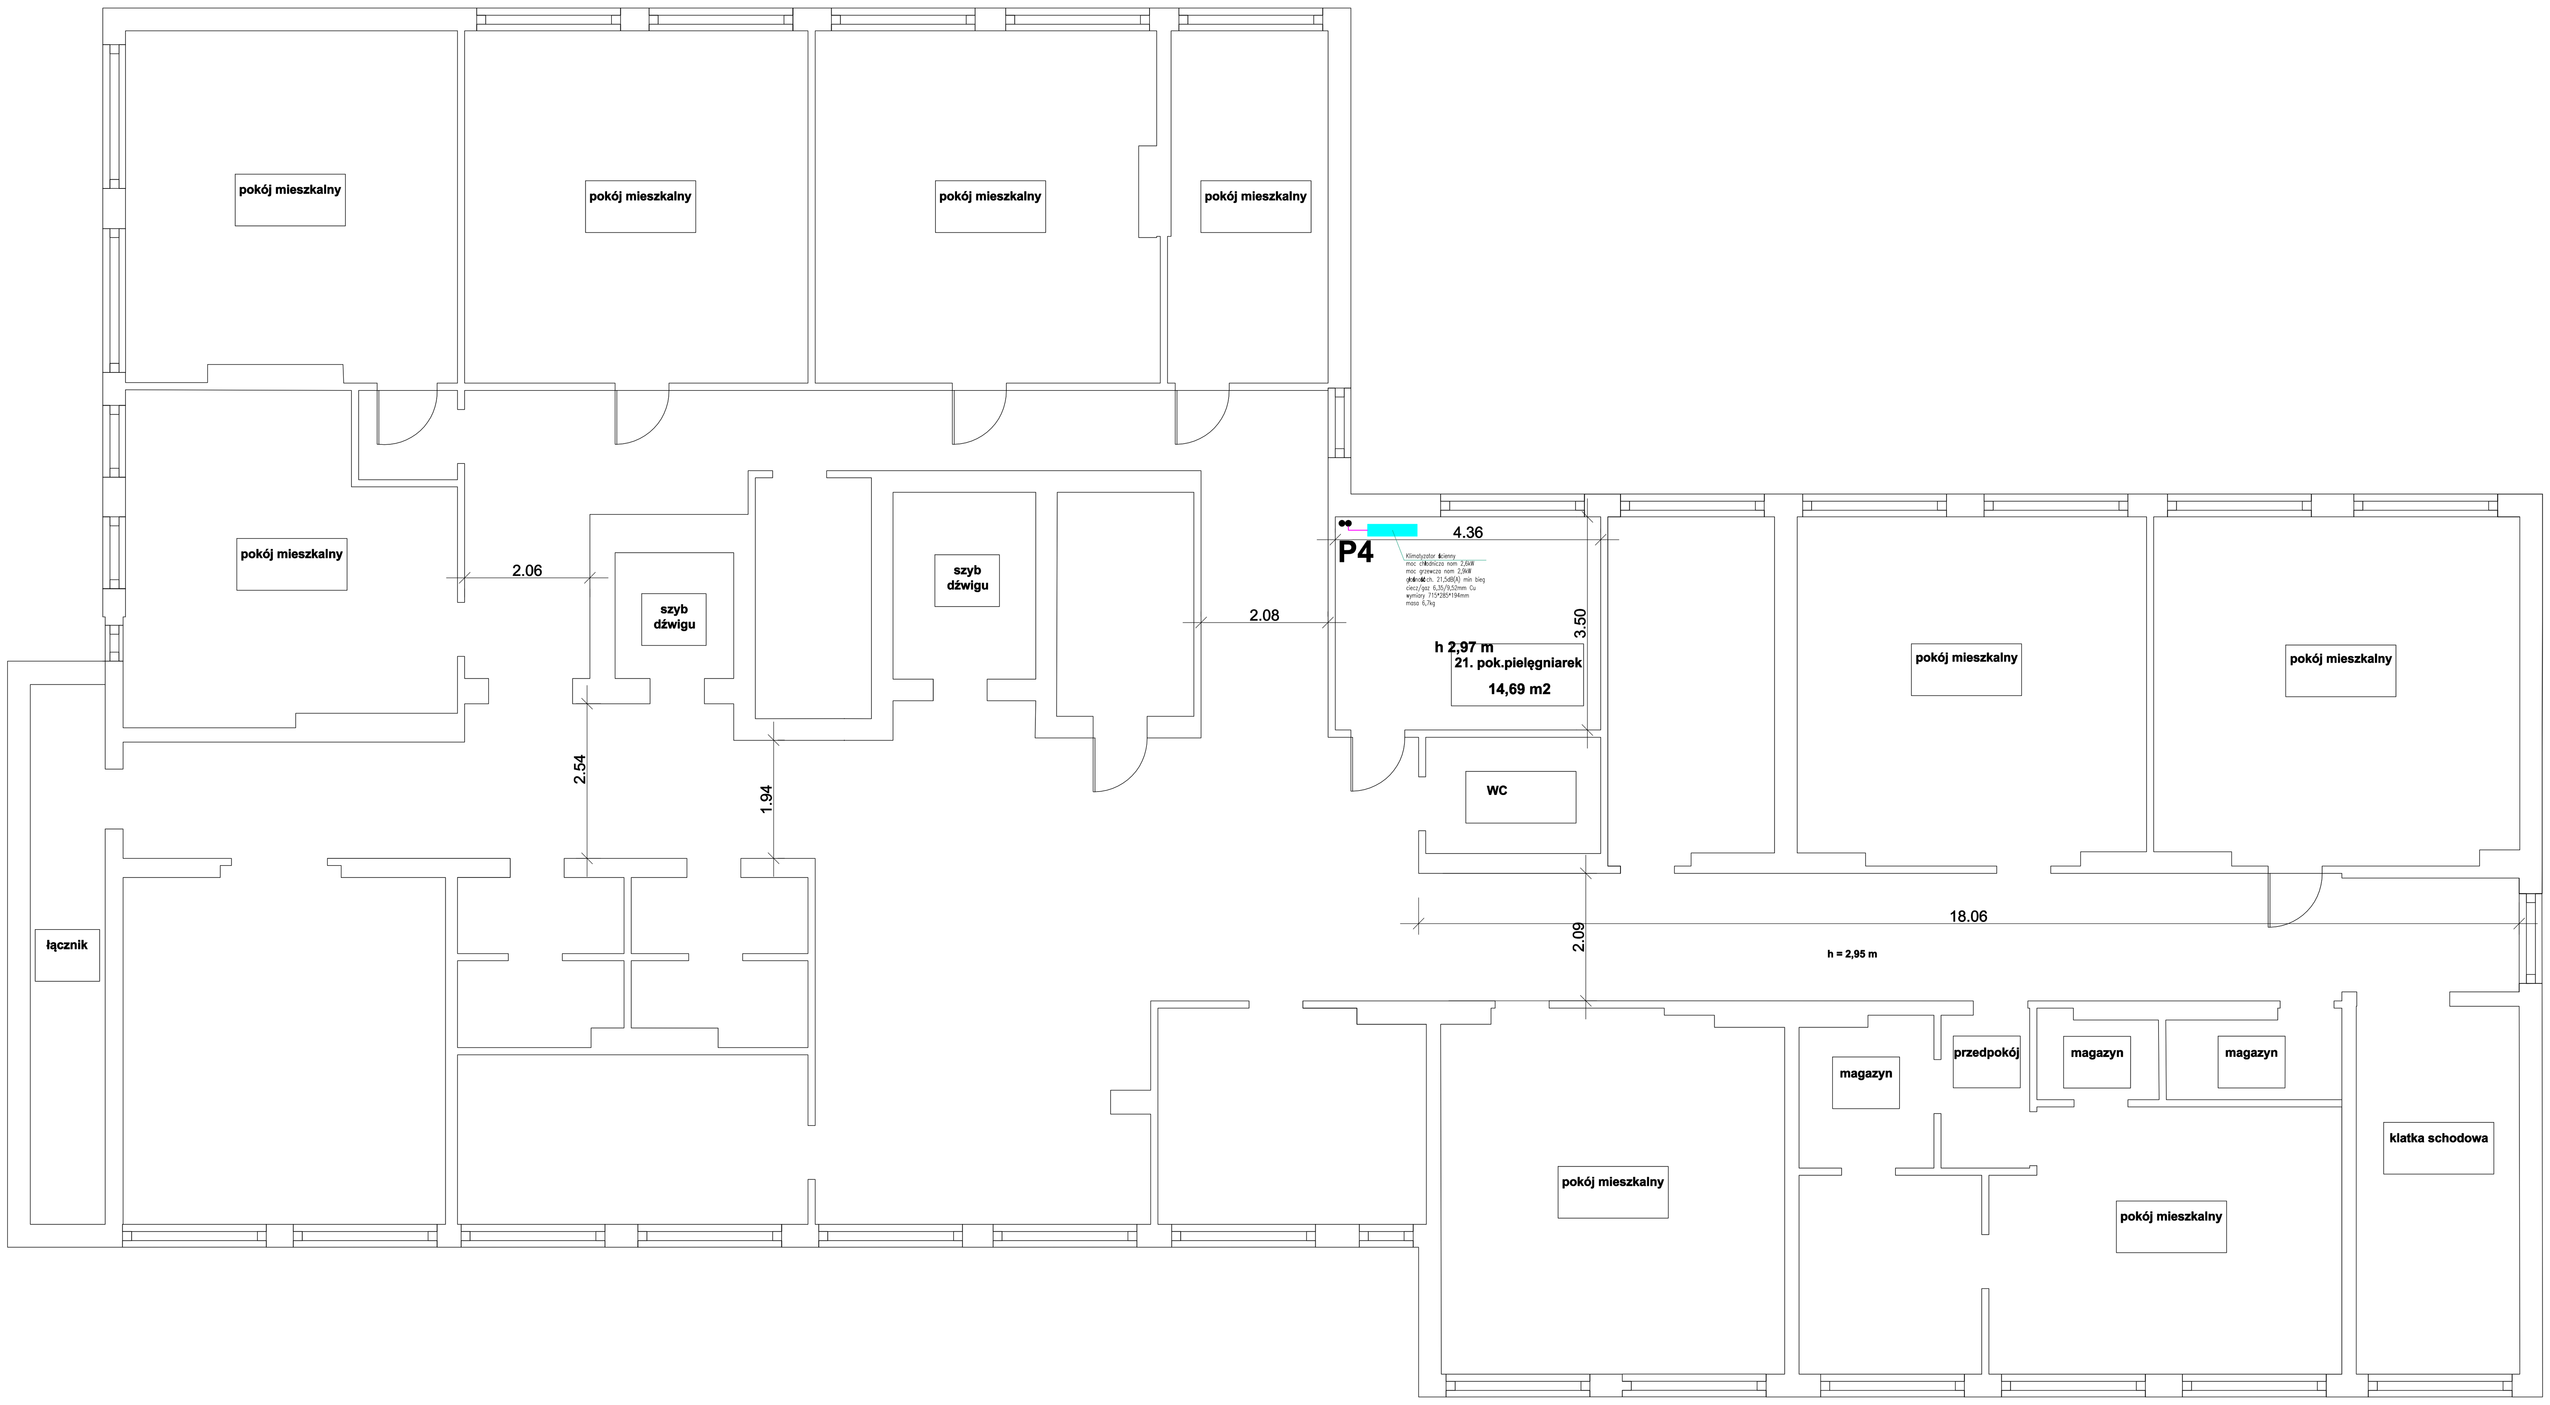

Jednostka projektowa mgr inż . Jan Hryniszyn 37-700 Przemyśl, ul. Bogusławskiego 13			Inwestor Dom Pomocy Społecznej w Huwnikach Huwniki 127 37-743 Nowosiółki Dydyńskie	
Budowa Instalacja klimatyzacji VRF w budynku DPS Huwniki				
Adres 37-743 Nowosiółki Dydyńskie, Huwniki 127				zlecenie Umowa
Rysunek Piętro II - instalacja klimatyzacji VRF				Skala 1:100
Autor	FUNKCJA	IMIĘ I NAZWISKO	UPRAWNIENIA	PODPIS
	PROJEKTANT	mgr inż. Jan Hryniszyn	UAN/VII/8386/115/87	Nr. rys. 3