A-A

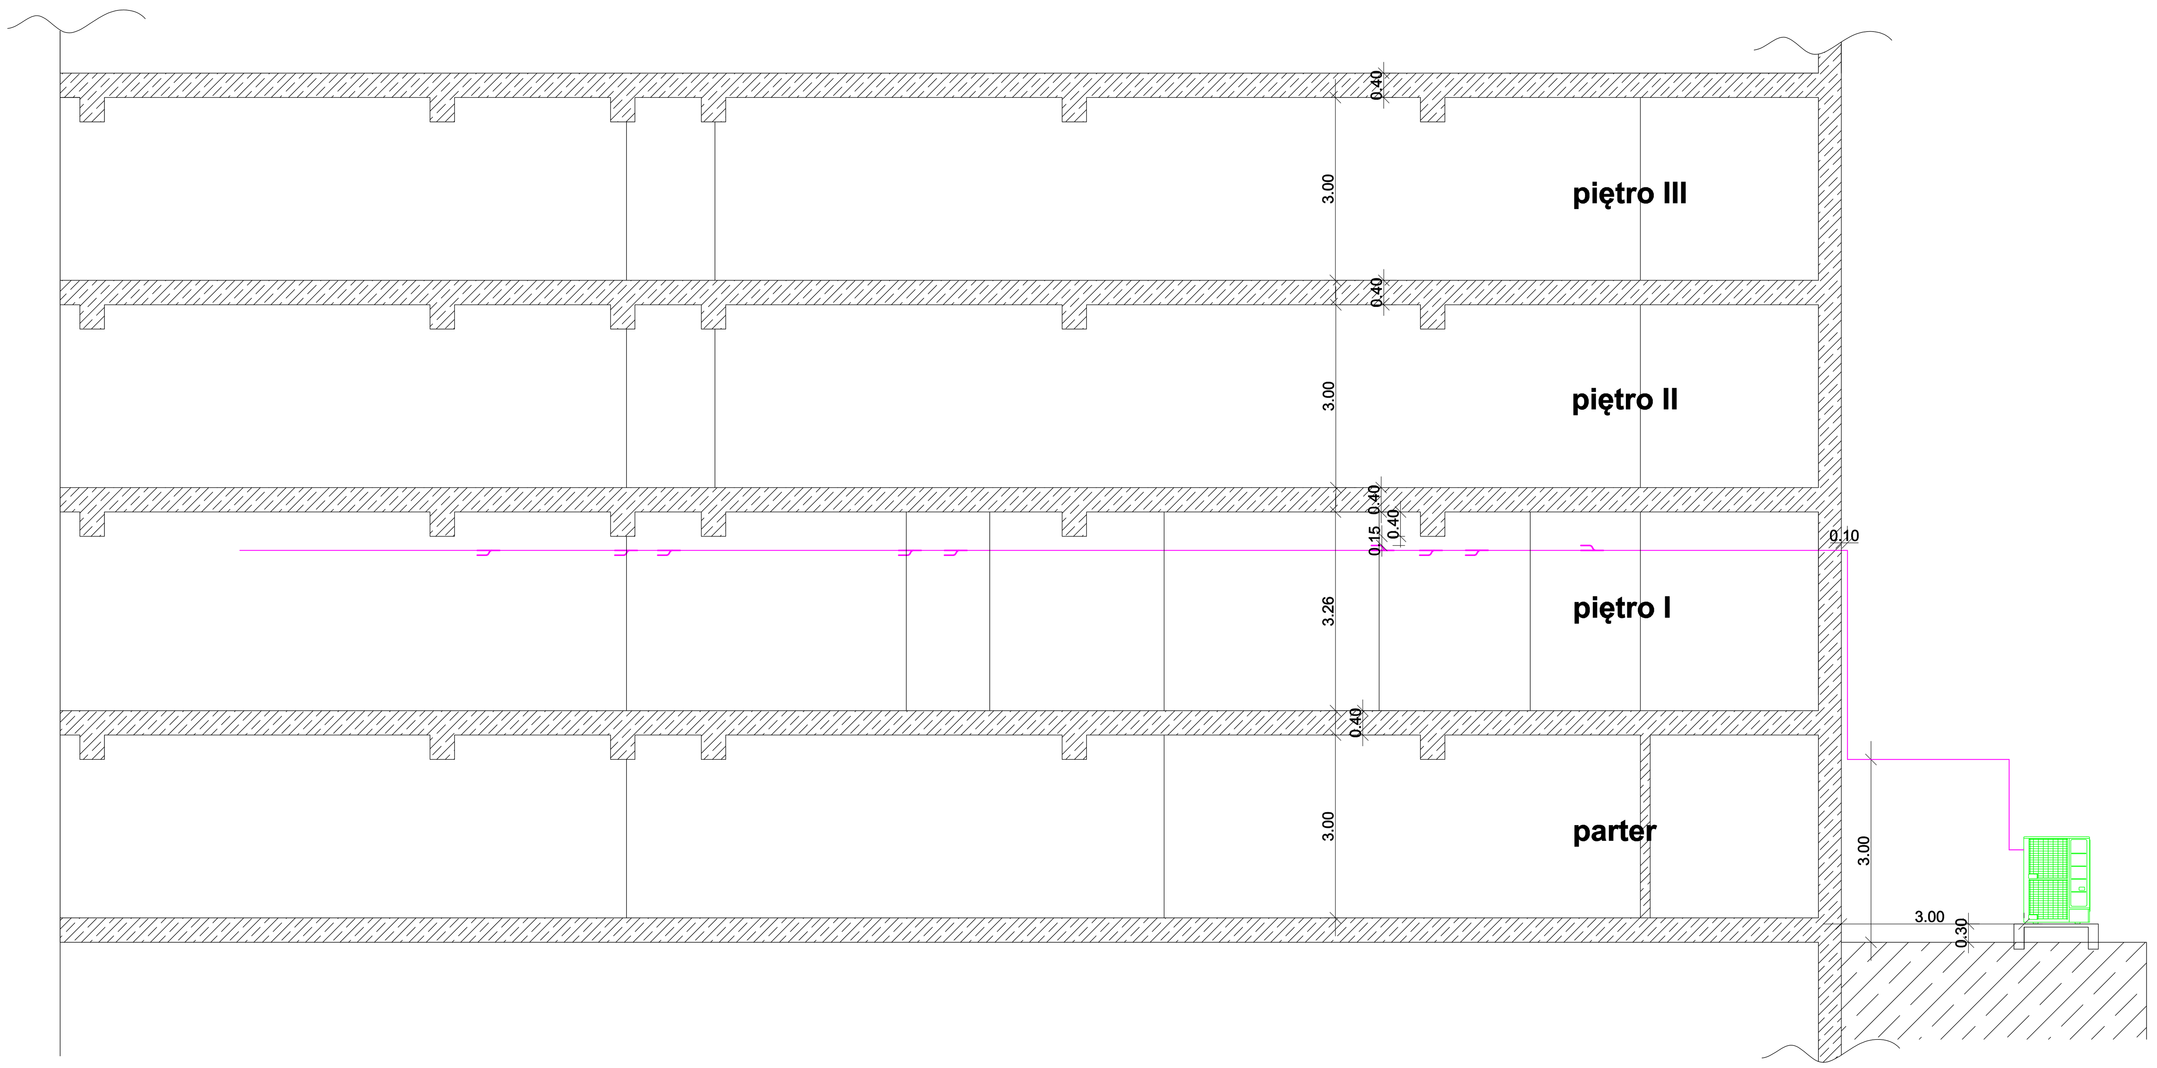

MULTI SPLIT

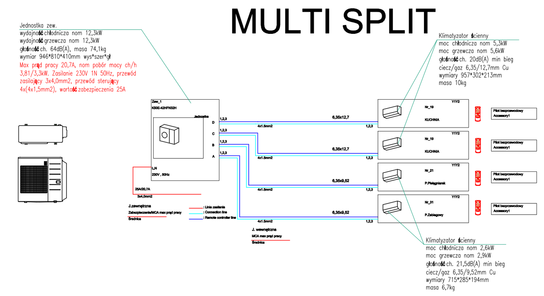

SERWEROWNIA

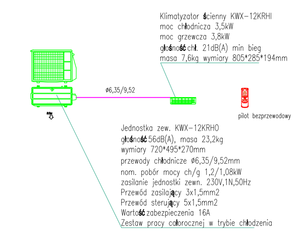

CZ. BIUROWO SOCJALNA

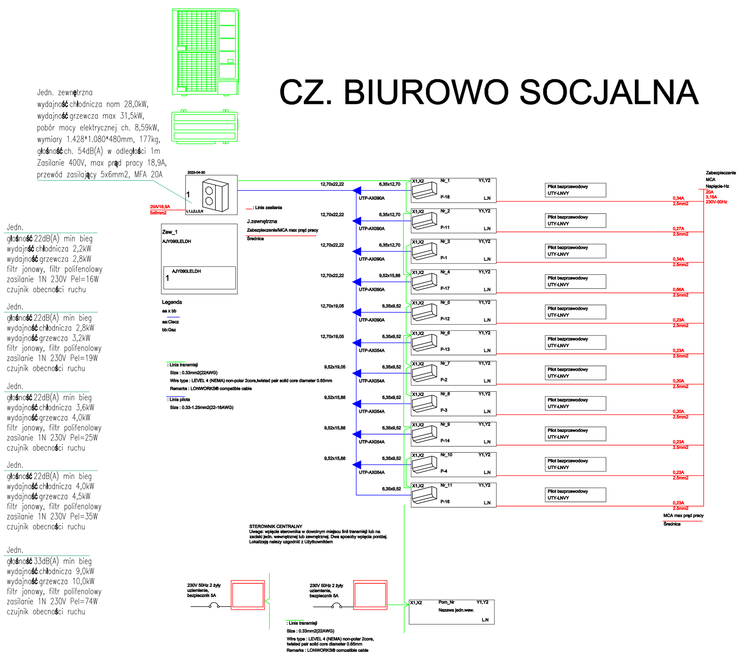

CENTRALNE STEROWANIE dla systemu VRF

Sterownik centralny wyposażony w interfejs LAN, zdalne sterowanie i monitorowanie stanu pracy, nastawa trybu pracy, podgląd historii błędów, wyścia sterujące – awaryjne zatrzymanie (wszystkie włączone / wszystkie wyłączone), wyłączenie układu za pośrednictwem zewnętrznego sygnału sterującego – centrala p. pożarowa, indywidualne sterownie wszystkimi jednostkami wewnętrznymi, praca, tryb pracy, nastawy temperatury, przepływ powietrza, blokowanie funkcji pilota, praca lato / zima. Interfejs w języku polskim, instrukcja obsługi w języku polskim. Wysyłanie pocztą e-mail przez sterownik centralny komunikatów o błędzie w momencie jego wystąpienia oraz komunikatów o nadmiernym wzroście lub spadku temperatury w pomieszczeniu (wymagane podłączenie do sieci LAN). Informacja o błędzie zawiera dotęi czas wystąpienia, typ, nazwa modelu, adres jednostki, kod błędu. Funkcja monitorowania wartości z czujników. Kolorowy wyświetlacz 7 calowy z panelem dotykowym. Funkcja wykrywania wycieku czynnika chłodniczego. Sterowanie czujnikiem obecności wykrywającym brak ruchu w pomieszczeniu, tryby: praca oszczędna / wstrzymanie pracy, automatyczne przełączanie na mniejszą wydajność (ograniczenie kosztów zużycia energii elektrycznej), po wykryciu obecności automatyczny powrót urządzenia do poprzedniego trybu pracy. Zasilanie sterownika centralnego 230V 1N 50Hz, przewód zasilający 0,8–1,25mm2, 2 żyły + uziemienie, pobór mocy elektrycznej 7W, wartość bezpiecznika 5A. Podłączenie sterownika centralnego do linii transmisji, 0,33mm2, bezbiegunowy, skrętka ekranowana, 2-żyłowa, kompatybilny z LonWorks. UTY-DCGY2.

Jednostka projektowa: mgr inż . Jan Hryniszyn, 37-700 Przemyśl, ul. Bogusławskiego 13				Inwestor: Dom Pomocy Społecznej w Huwnikach, Huwniki 127, 37-743 Nowosiółki Dydyńskie	
Budowa: Instalacja klimatyzacji VRF w budynku DPS Huwniki					
Adres: 37-743 Nowosiółki Dydyńskie, Huwniki 127					zlecenie (Umowa)
Rysunek: Przekrój A-A - instalacja klimatyzacji VRF					Skala: 1:100
Autor	FUNKCJA	IMIĘ I NAZWISKO	UPRAWNIENIA	PODPIS	
	PROJEKTANT	mgr inż. Jan Hryniszyn	UAN/VII/8386/115/87		Nr. rys. 5