


PRZEKROJE PRZEZ POŁĄC DACHU NAD POM. MIESZKALNYMI BUDYNEK D

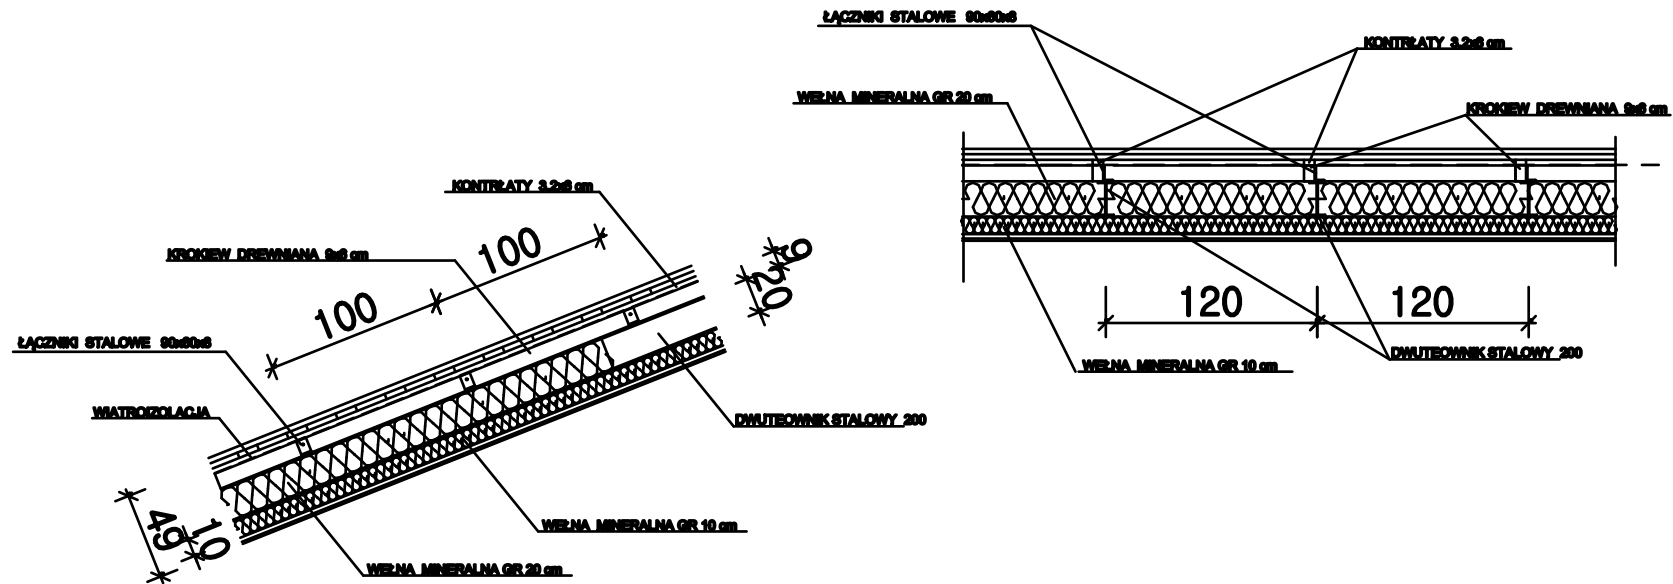

OBIEKT: BUDYNEK DPS-u W HUMNIKACH	Temat rysunku : RZUT POŁĄCZ DACHU NAD PODDASZEM MIESZKALNYM BUD.D	
TEMAT: REMONT DACHU BUD. D PROJEKT	Data: czerwiec 2017	
ADRES: HUMNIK 127	SKALA	1:100
INWESTOR: STAROSTWO POWATOWE PLAC DOMINIKANSKI 8 PRZEMYSŁ	Upr. bud.	podpis
PROJEKTOWAŁ: mgr inż. Zbigniew Duszyk mgr inż. Tadeusz Czech	RYŚ 15	